
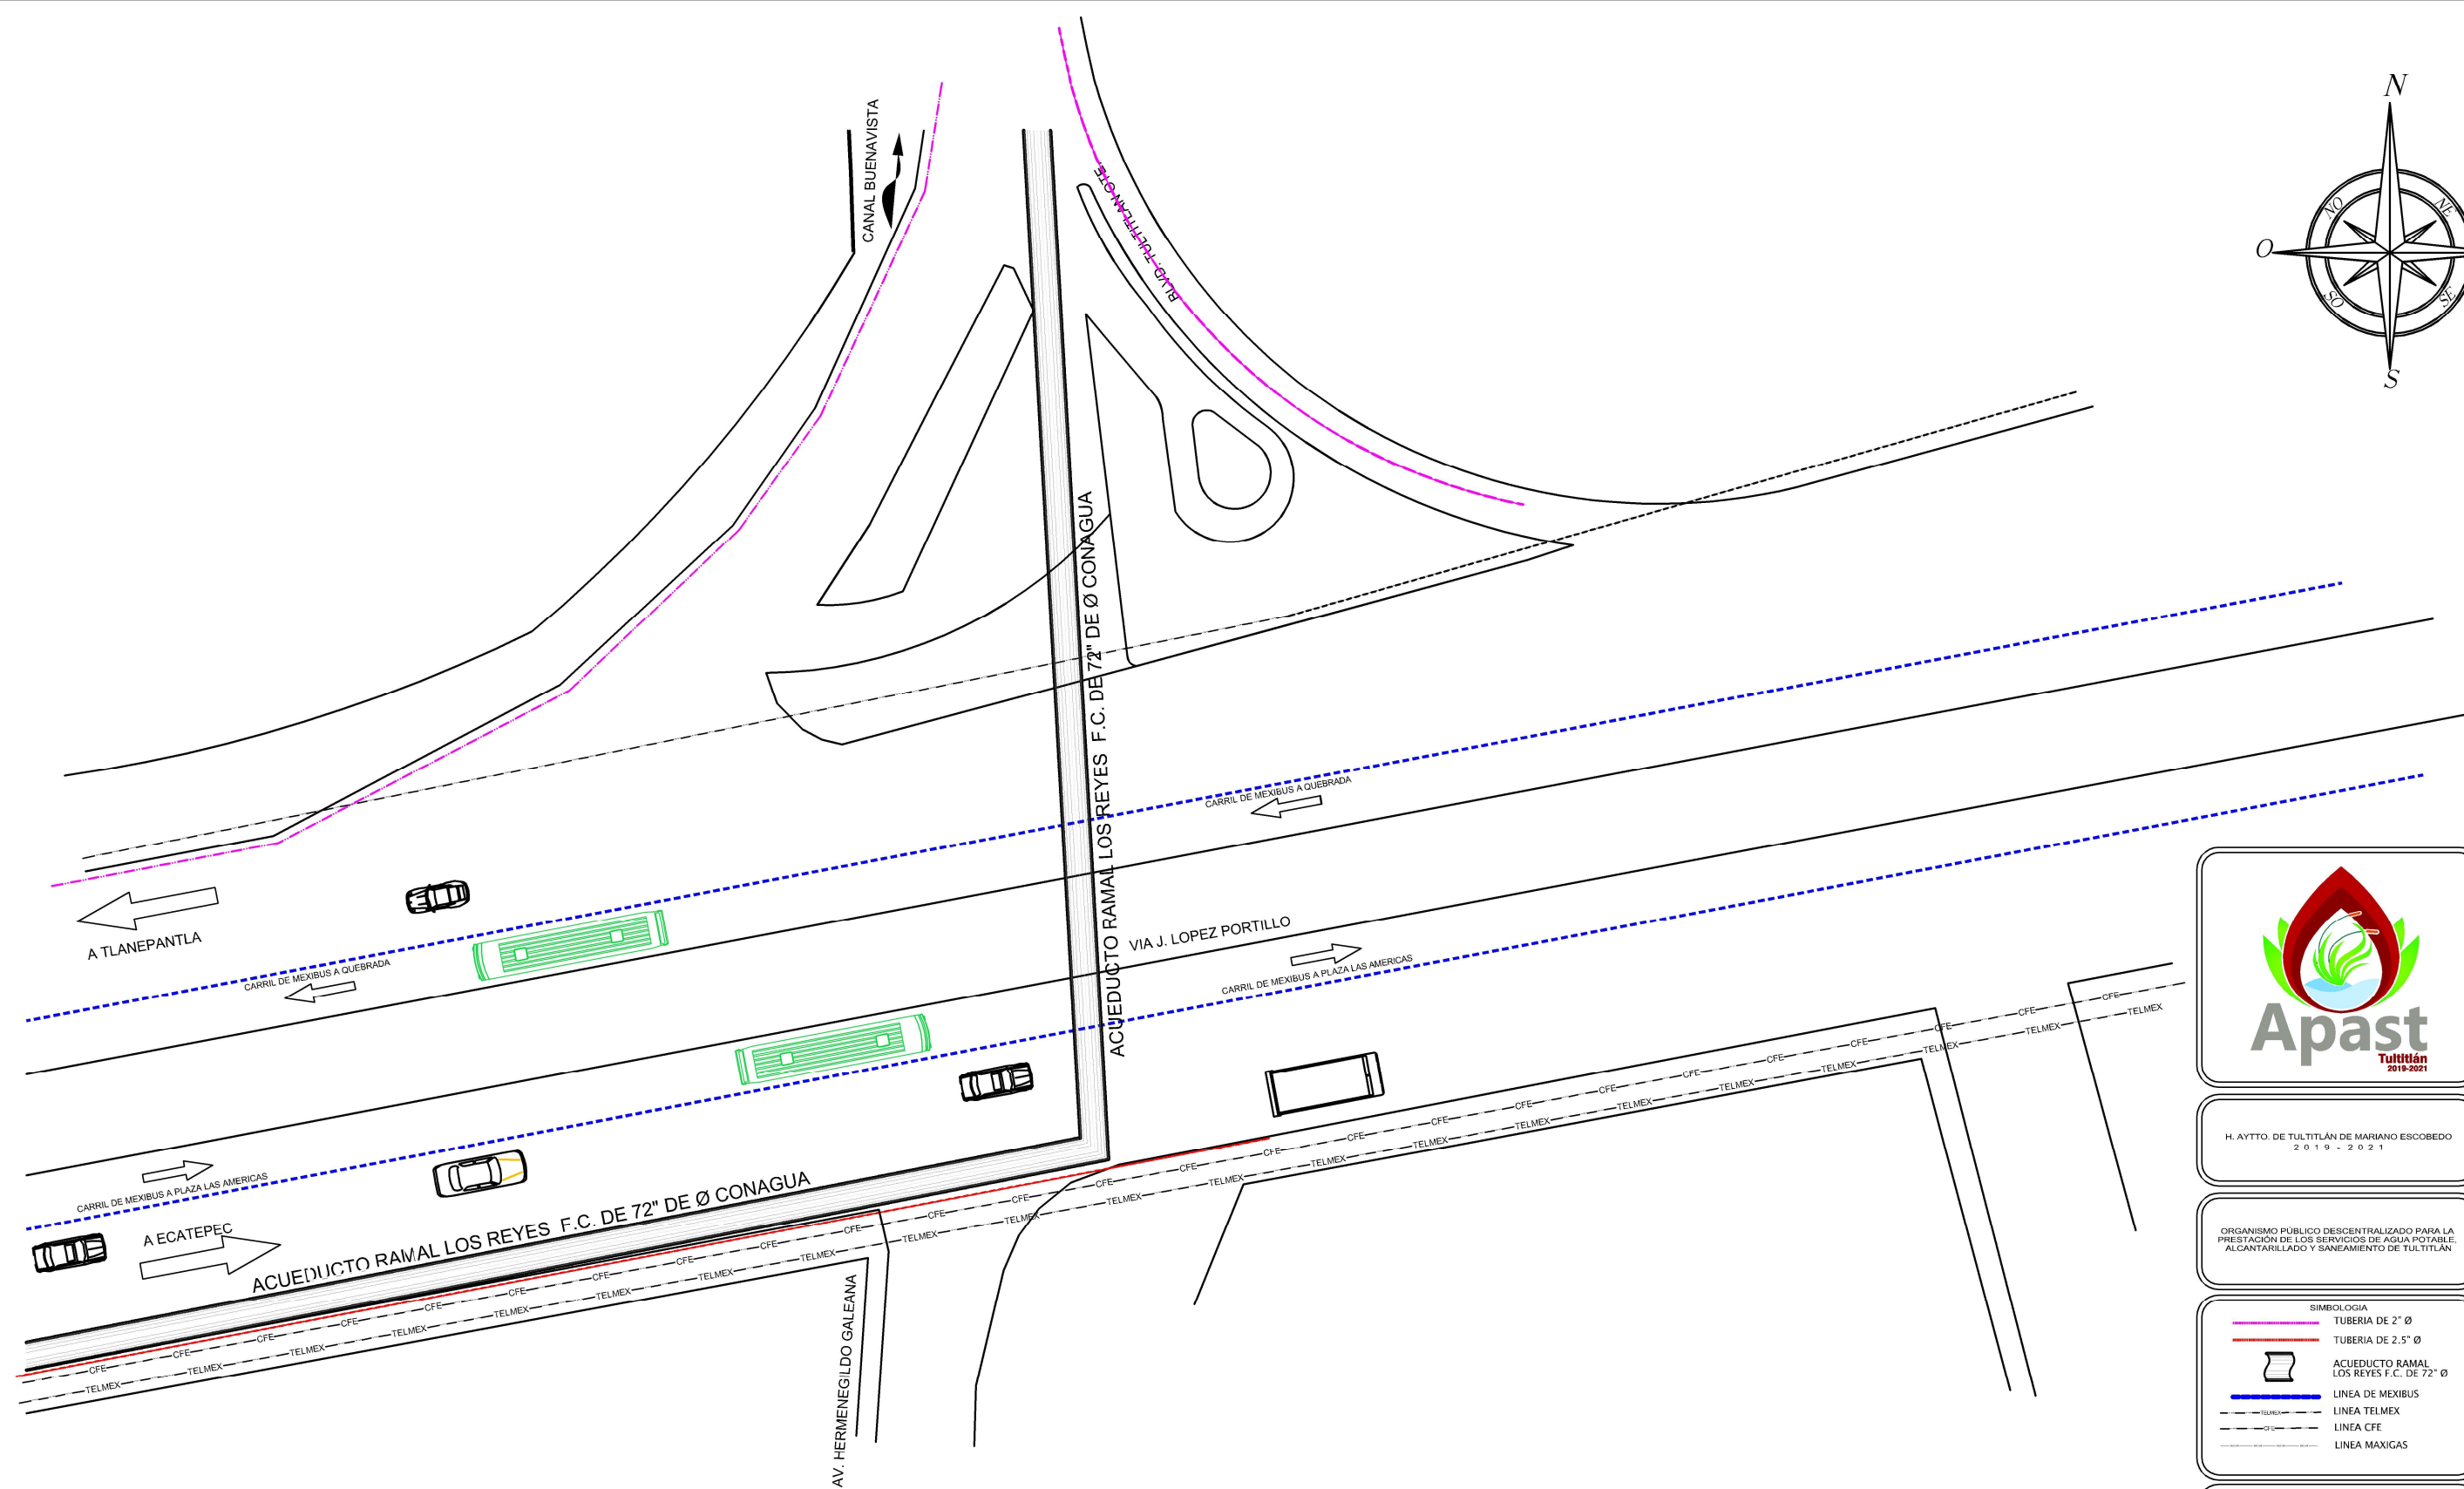


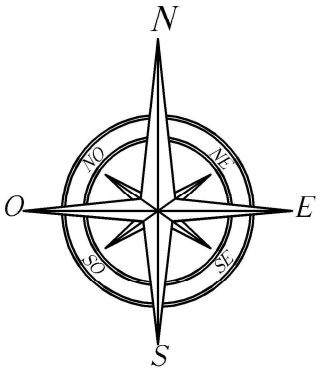

H. AYTO. DE TULTITLÁN DE MARIANO ESCOBEDO
2 0 1 9 - 2 0 2 1



ORGANISMO PÚBLICO DESCENTRALIZADO PARA LA
PRESTACIÓN DE LOS SERVICIOS DE AGUA POTABLE,
ALCANTARILLADO Y SANEAMIENTO DE TULTITLÁN

SIMBOLOGIA	
	TUBERIA DE 2" Ø
	TUBERIA DE 2.5" Ø
	ACUEDUCTO RAMAL LOS REYES F.C. DE 72" Ø
	LINEA DE MEXIBUS
	LINEA TELMEX
	LINEA CFE
	LINEA MAXIGAS

Plan: RED DE AGUA POTABLE
TRAMO LA BANDERA
Ubicación: MUNICIPIO TULTITLÁN
ESTADO DE MEXICO

TIPO DE TERRENO: A, B, Y, C	ESCALA: S/E
FECHA: SEPTIEMBRE - 2021	PLANO: 1

Agua Potable, Alcantarillado y Saneamiento de Tultitlán

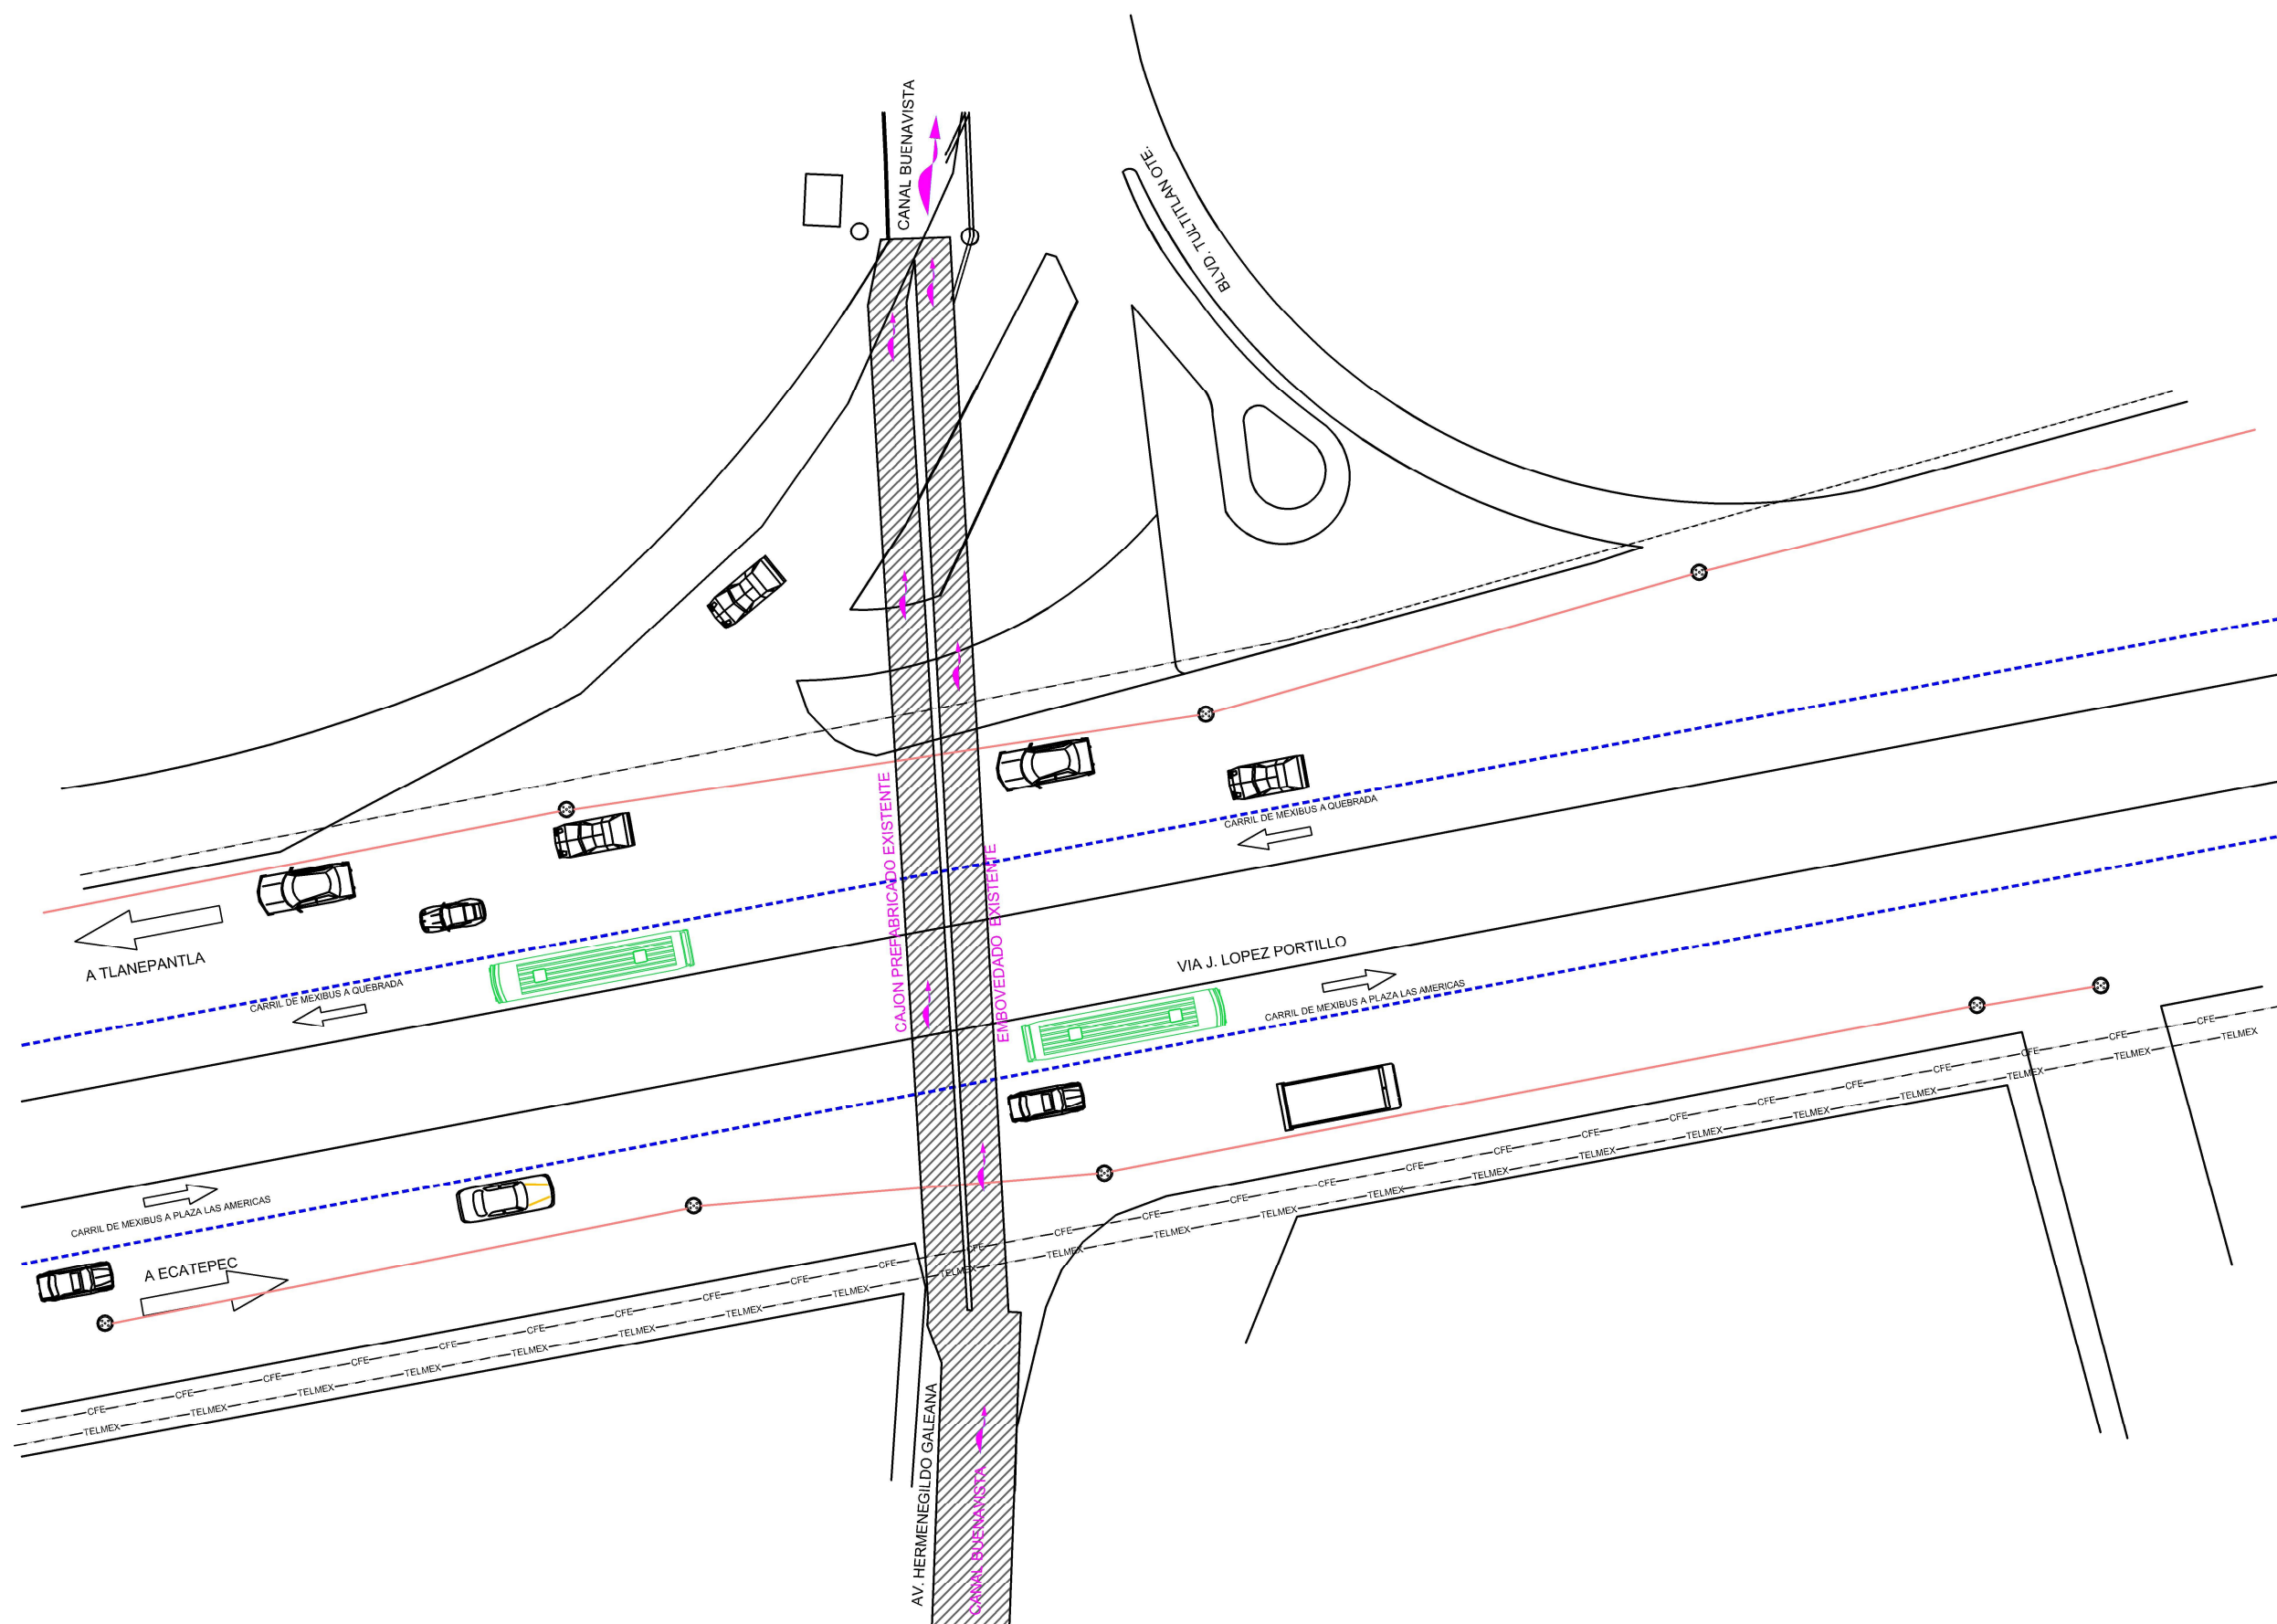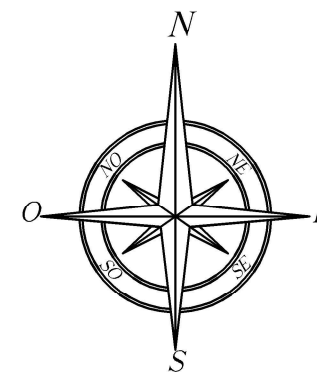

H. AYTO. DE TULTITLÁN DE MARIANO ESCOBEDO
2019 - 2021

ORGANISMO PÚBLICO DESCENTRALIZADO PARA LA
PRESTACIÓN DE LOS SERVICIOS DE AGUA POTABLE,
ALCANTARILLADO Y SANEAMIENTO DE TULTITLÁN

SIMBOLOGÍA	
	LINEA CARRIL DE MEXIBUS
	LINEA 61 cm Ø
	LINEA 91 cm Ø
	LINEA DE MEXIBUS
	LINEA TELMEX
	LINEA CFE
	LINEA MAXIGAS
	CANAL BUENAVISTA EMBOVEDADO

Proyecto: RED DE DRENAJE SANITARIO
TRAMO LA BANDERA
Ubicación: MUNICIPIO TULTITLÁN
ESTADO DE MÉXICO

TIPO DE TERRENO: A, B Y C	ESCALA: S/E
FECHA: SEPTIEMBRE - 2021	PLANO: 1

Agua Potable, Alcantarillado y Saneamiento de Tultitlán